


RELEVU SPATIU COMERCIAL 4
Scara 1:50

Judetul MUNICIPIUL BUCURESTI
Teritoriul adm.SECTOR 5
Cod SIRUTA 179 187
Adresa
Sos. Alexandriei, nr.16
L4, parter
cadastral ... STJ/034

Numele si prenumele proprietarului:
S.C. UNIVERSAL S.A.
Adresa
Pasaj Nicolae Selari, nr.3-5
Loc. BUCURESTI
Sector 3

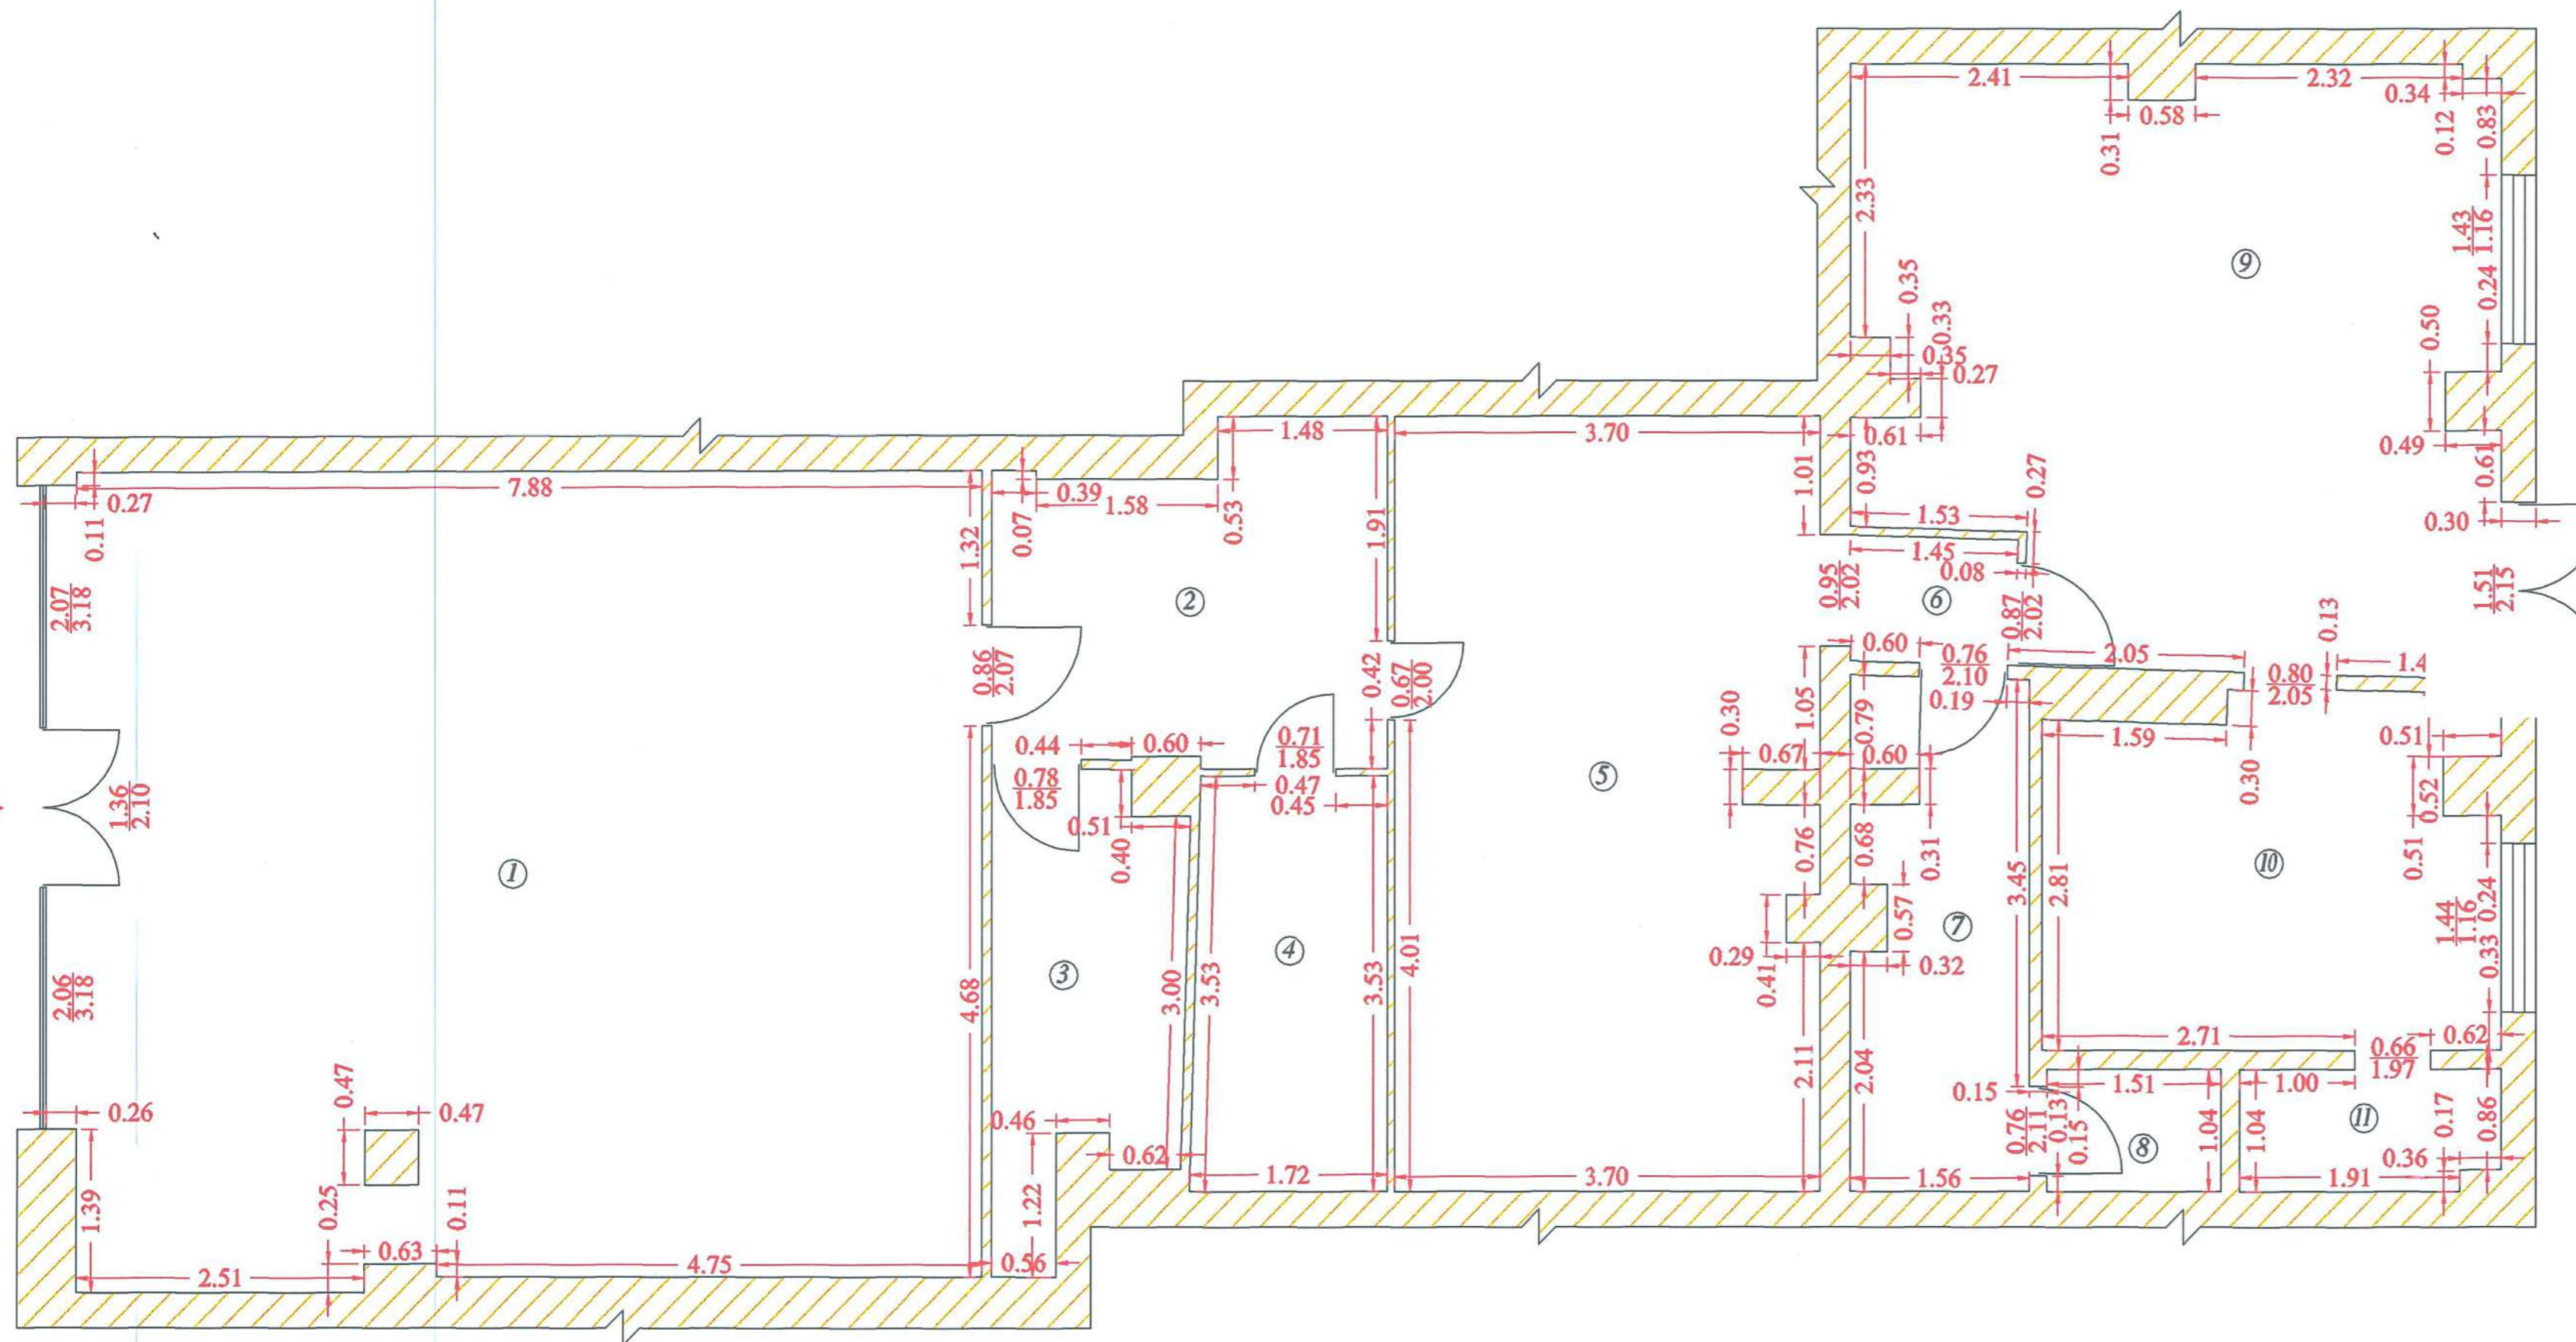

Numar incapere	Denumire incapere	Suprafata utila (mp)
1	Spatiu de prezentare	55.71
2	Depozit	9.12
3	Depozit	5.89
4	Depozit	5.90
5	Depozit	24.04
6	Hol	1.54
7	Depozit	6.42
8	Grup sanitar	1.56
9	Depozit	26.61
10	Depozit	11.49
11	Grup sanitar	2.28
Total suprafata utila		150.34