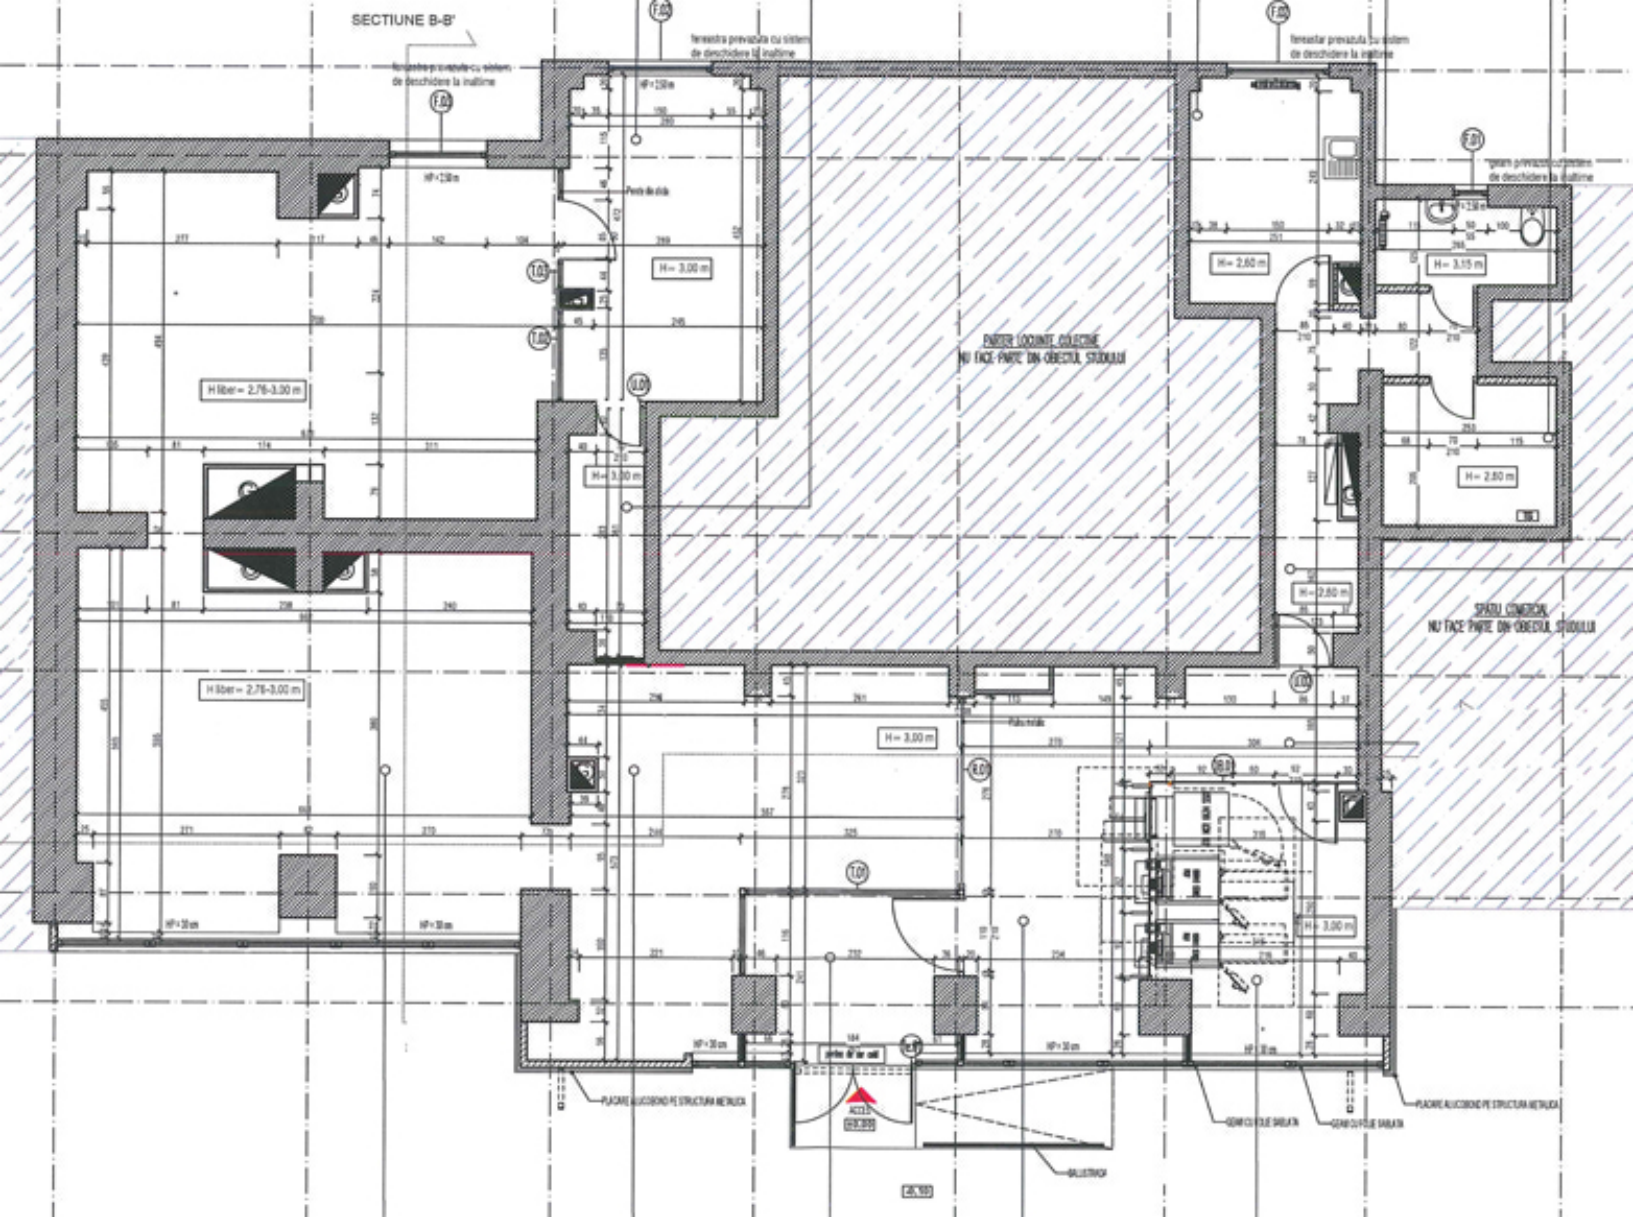
SECTIUNE B-B'
fereastra prevazuta cu sistem de deschidere la inaltime
H fiber = 2.76-3.00 m
H= 3.00 m
H= 2.60 m
H= 3.15 m
H= 2.80 m
PARTEA LOCUINTA COLECTIVA
NU FACE PARTE DIN OBIECTUL STUDIULUI
SPATIU COMERCIAL
NU FACE PARTE DIN OBIECTUL STUDIULUI
PLACARE ALUCOBOND PE STRUCTURA METALICA
GRATAR CU FILE SABLATA
BALUSTRADA