


Judetul MUNICIPIUL BUCURESTI
 Teritoriul adm.SECTOR 6
 Cod SIRUTA 179 196
 Adresa
Bdul.IULIU MANIU, nr. 67
bl. 6 , parter
Spatiul comercial 6
 Nr. cadastral 468/0,6

Numele si prenumele proprietarului:
S.C. UNIVERSAL S.A.
 Adresa
Pasaj Nicolae Selari, nr.3-5
 Loc. BUCURESTI
 Sector 3

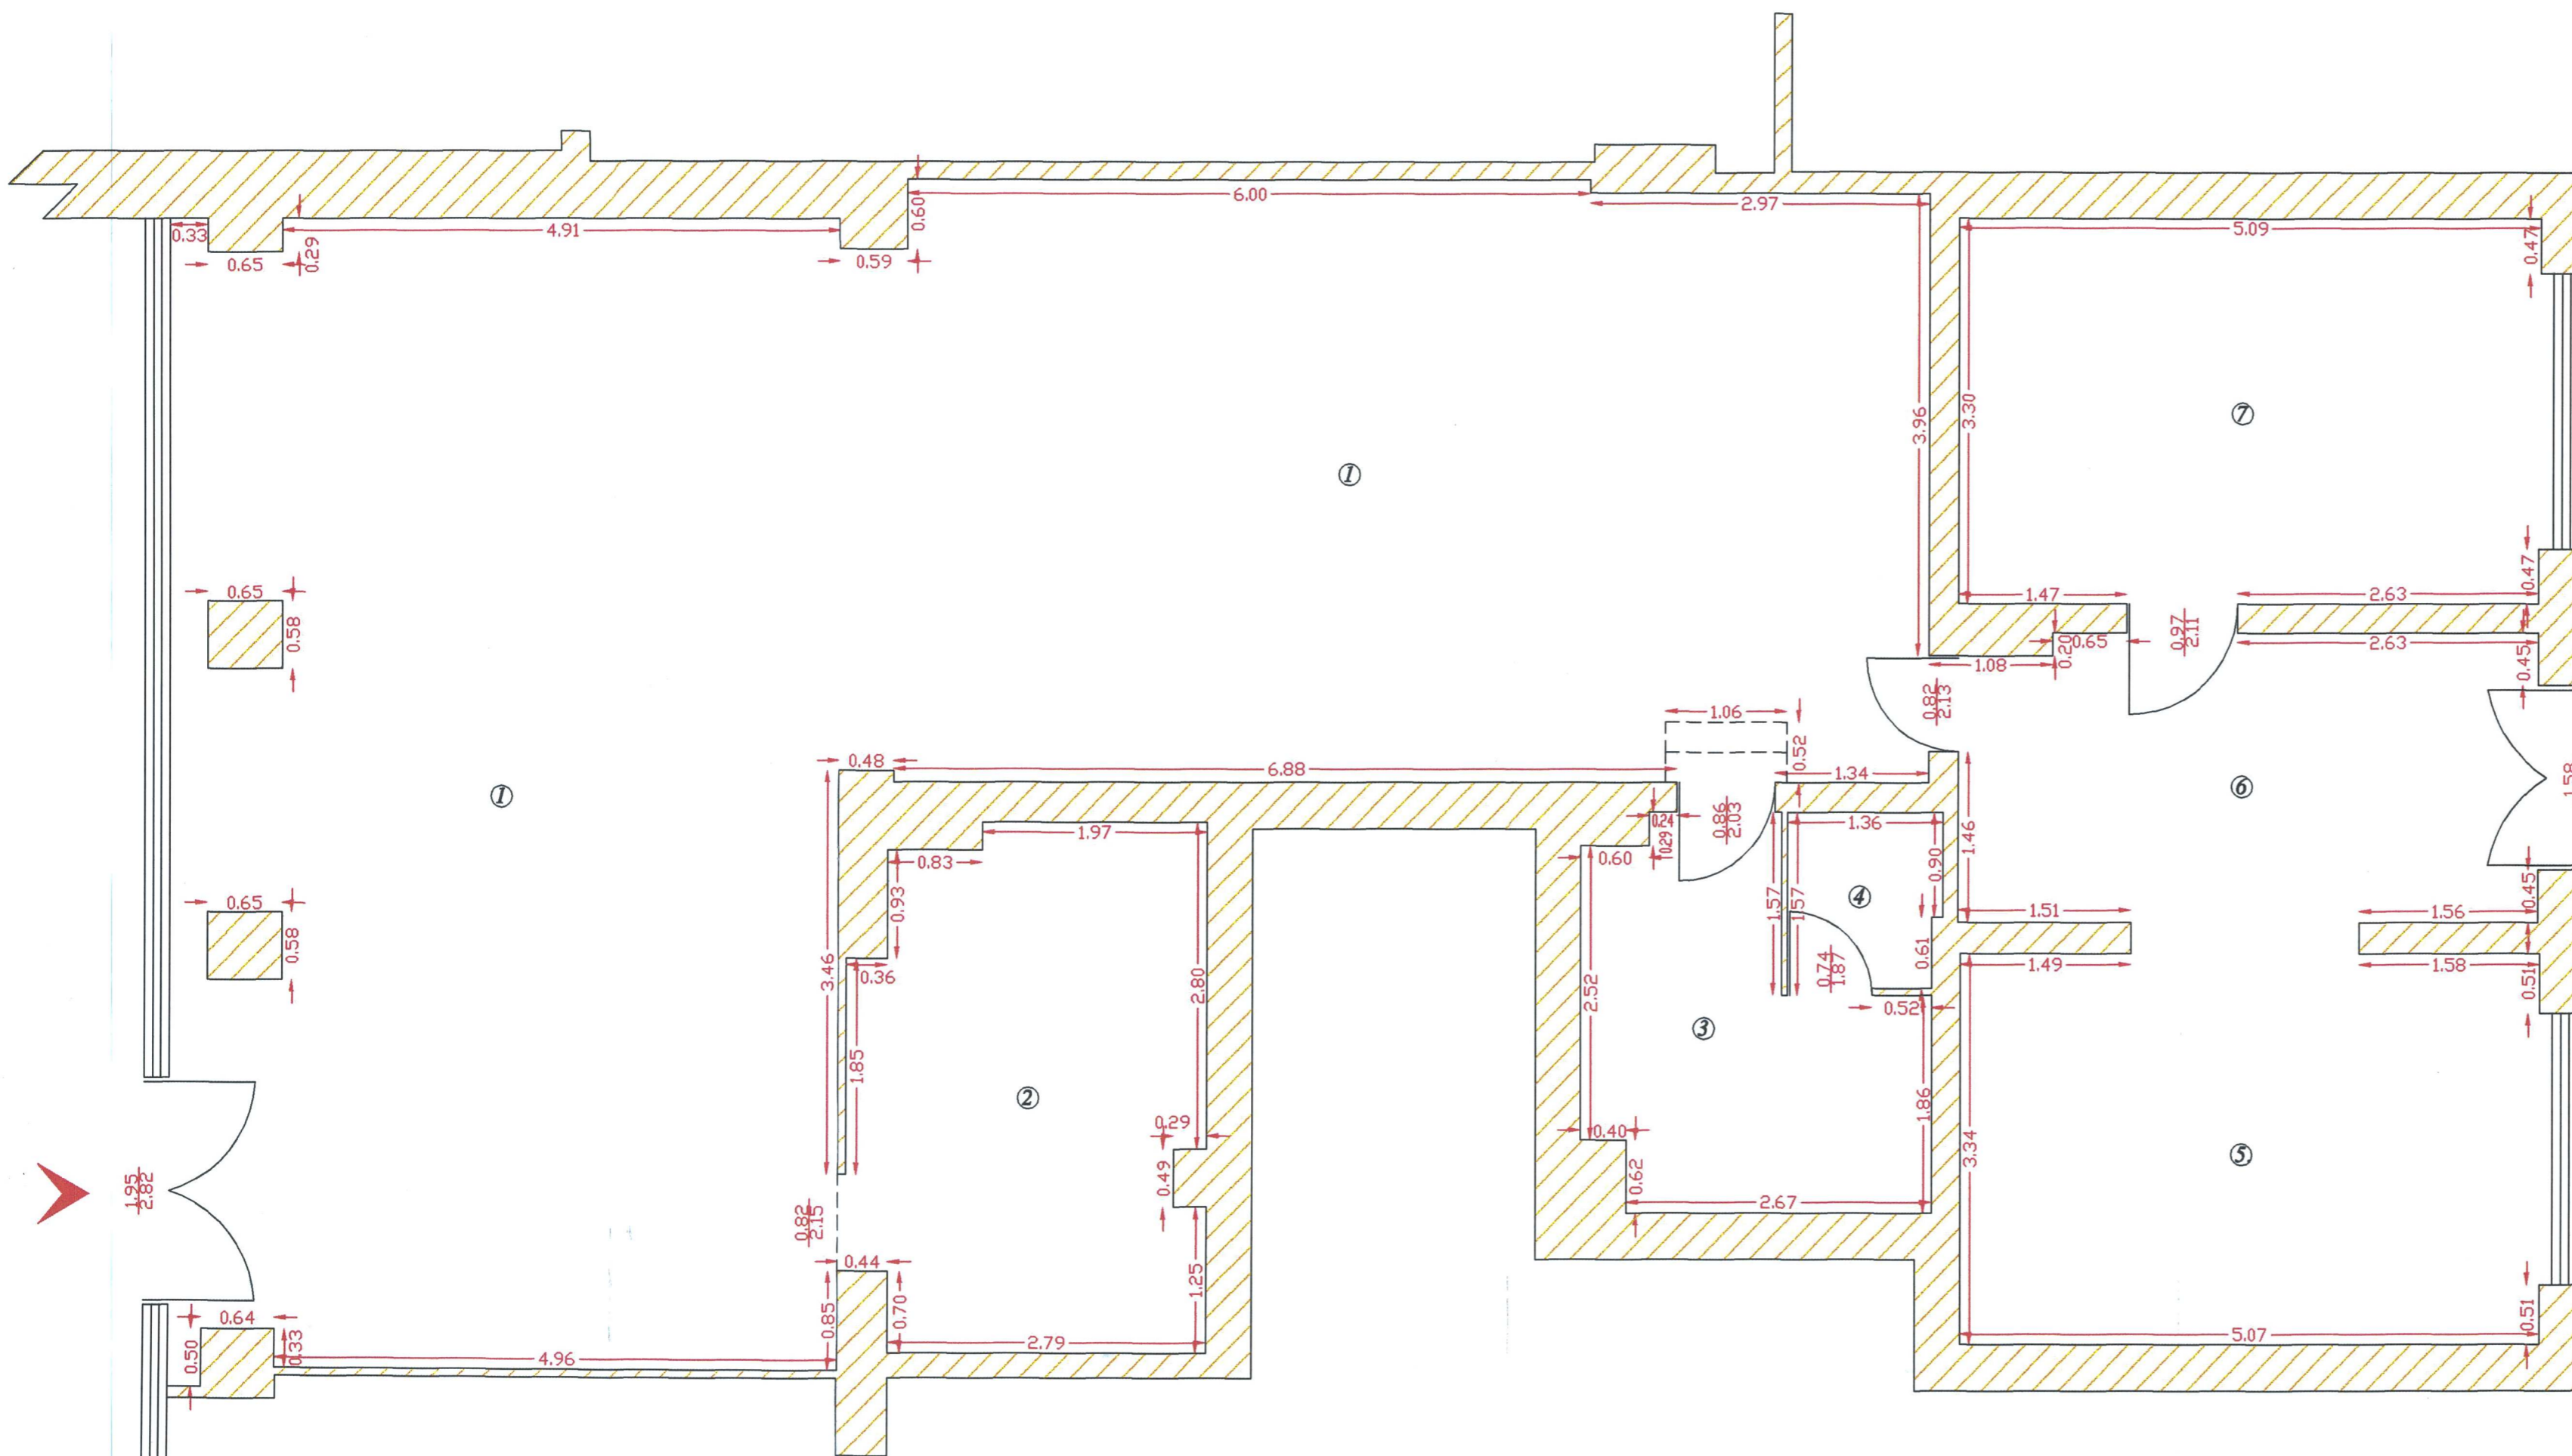

Numar incapere	Denumire incapare	Suprafata utila (mp)
1	Spatiu prezentare	105.51
2	Birou	13.33
3	Depozit	8.05
4	Grup sanitar	1.99
5	Depozit	17.46
6	Hol	12.68
7	Depozit	17.05
Total suprafata utila		176.07

Numele si prenumele executantului:
 Semnatura si stampila